



N2-44	N2-45	P2-41
	N2-55	P2-51
		T2-11

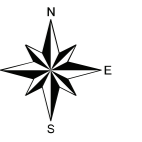

この図面は市内地番の参考図
で、権利関係の確認には使用
できません

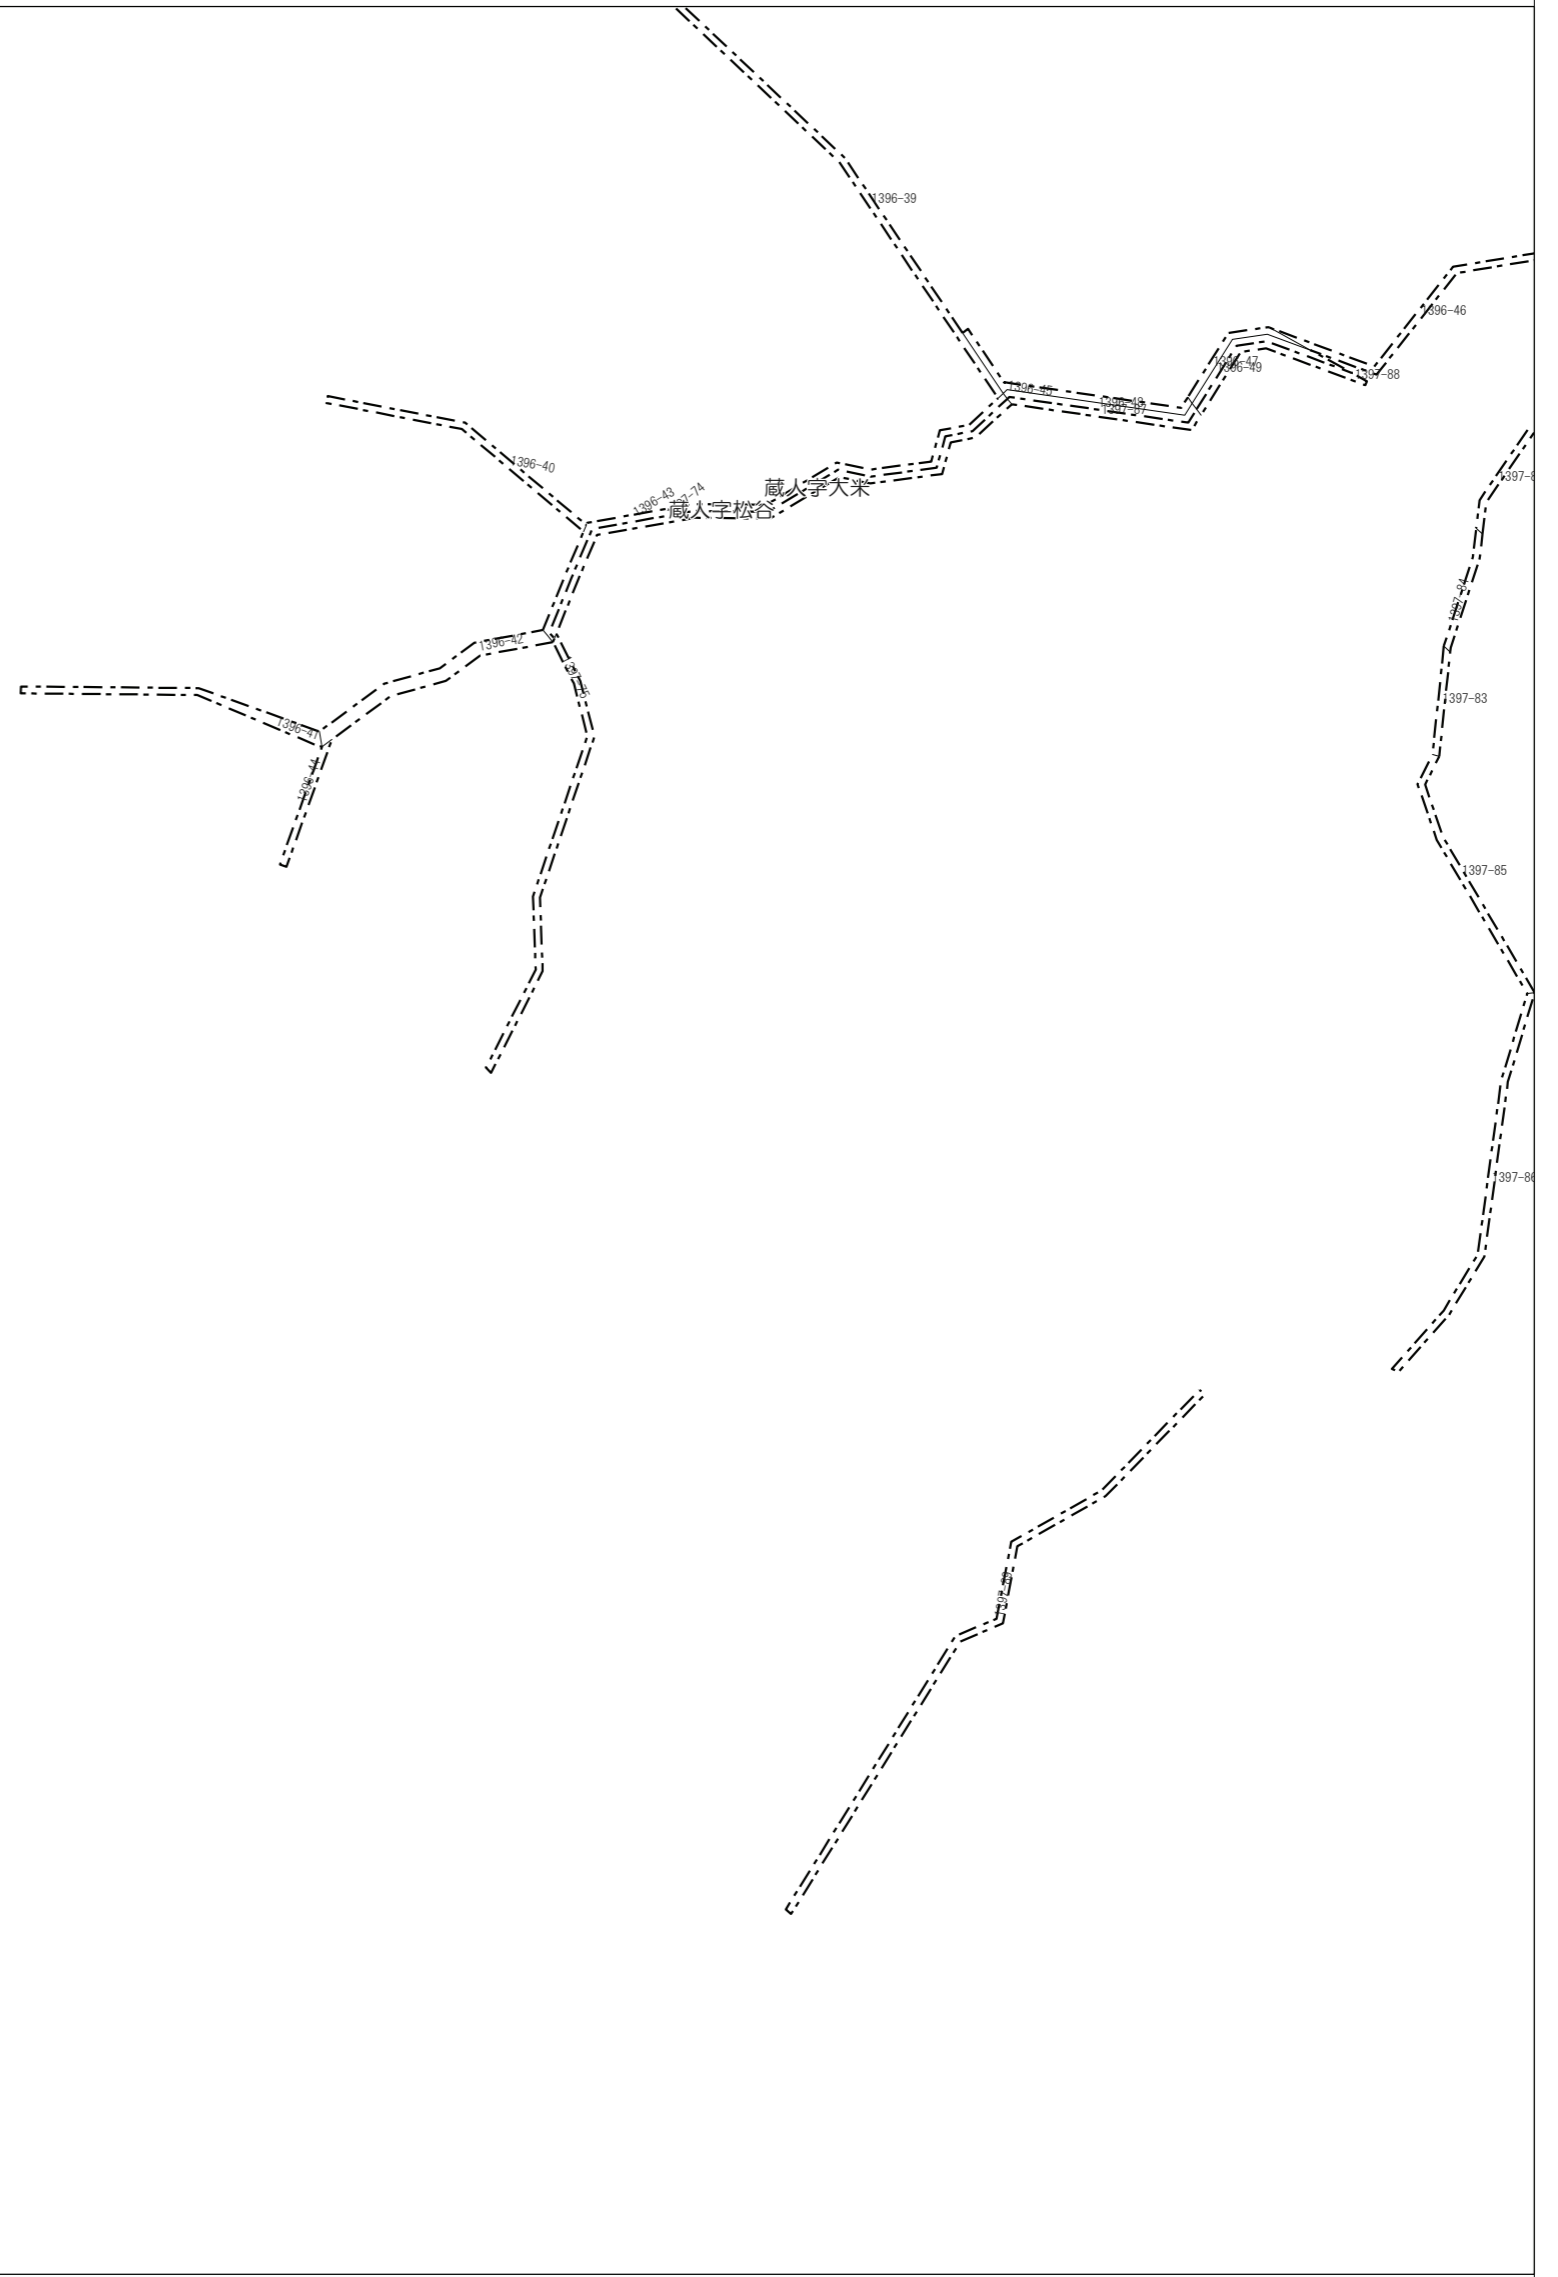

この図面は市内地番の参考図で、
権利関係の確認には使用できません

