



U2-23	
U2-33	U2-34
	U2-44

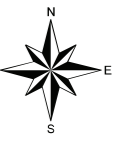

この図面は市内地番の参考図で、権利関係の確認には使用できません

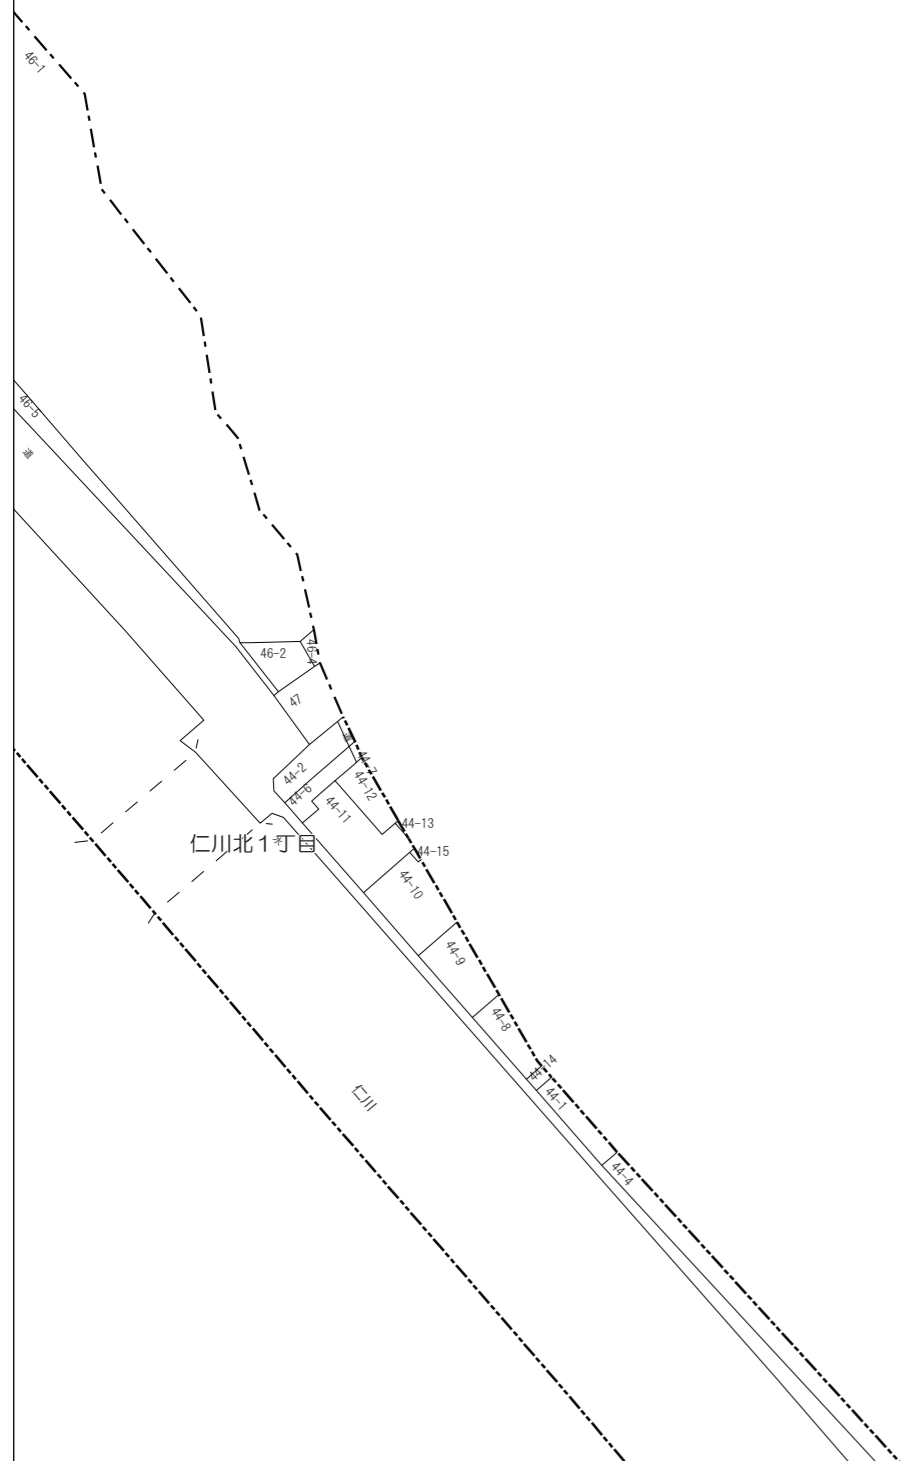

この図面は市内地番の参考図で、権利関係の確認には使用できません

